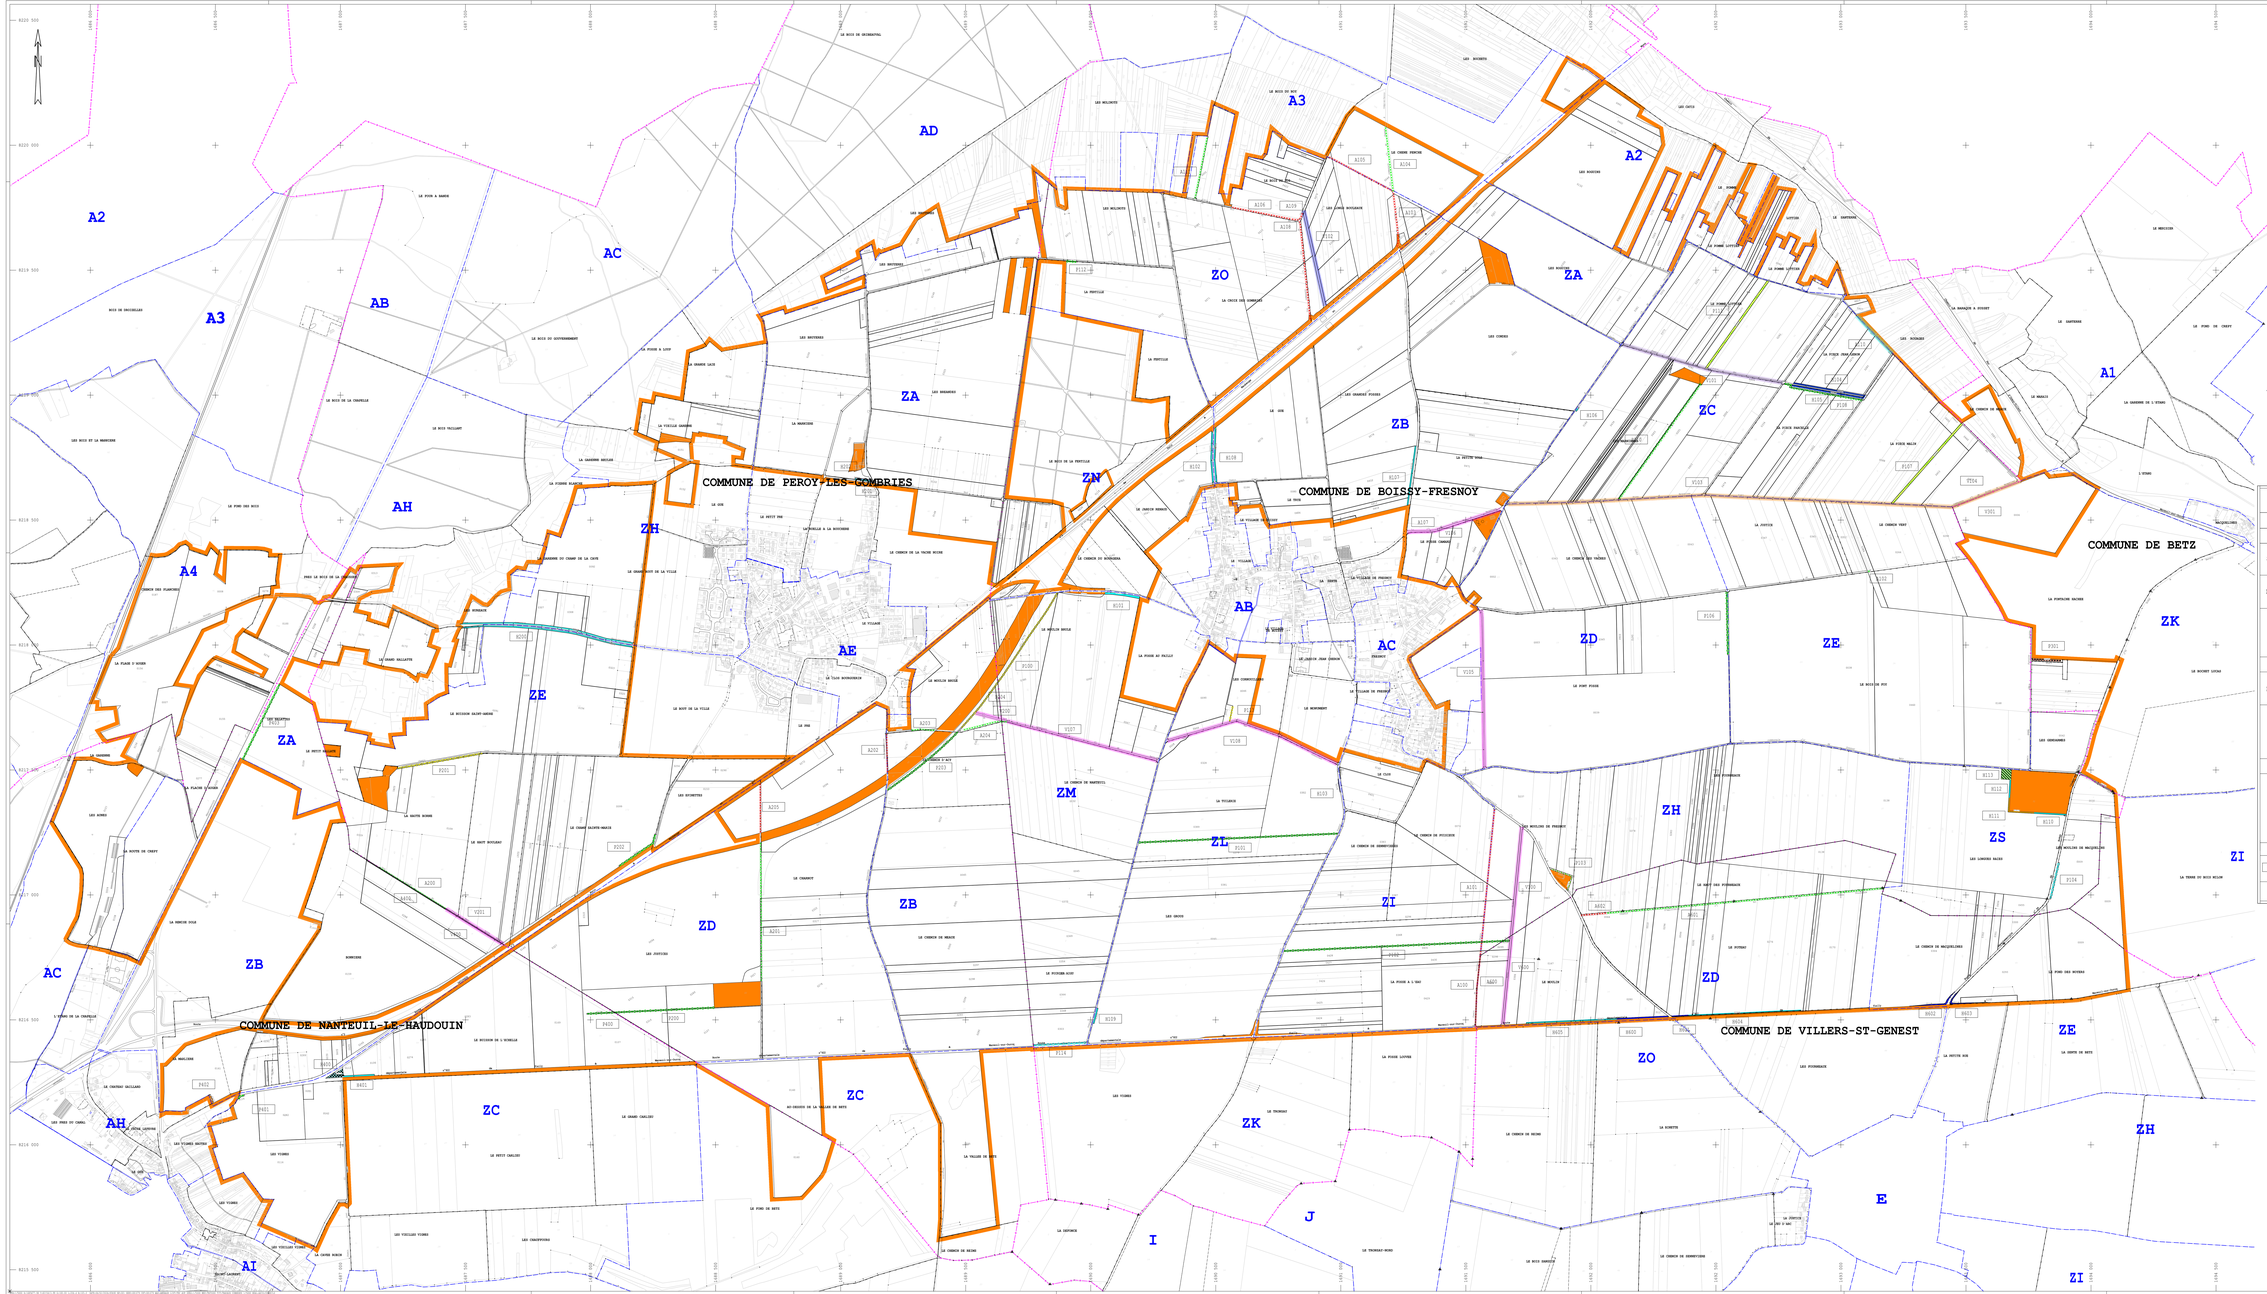

TRAVAUX CONNEXES

OUVRAGES COLLECTIFS

CHEMINS

SUPPRESSION	Chemin à décompacter
	Chemin à déguerrer
MODIFICATION	Chemin à recharger en pierre
	Chemin à déficher et nettoyer
CREATION	Chemin nouveau en terre à créer (ou élargissement)
	Chemin empierré à créer
	Chemin empierré renforcé (circuit) à créer

HYDRAULIQUE

MODIFICATION	Fossé à redente existant à agrandir
	Fossé existant à mettre en redente et à agrandir
	Fossé existant à agrandir
CREATION	Fossé à redente à créer
	Bassin
	Mare tampon
	Merlon
	Drain

PLANTATION

CREATION	Haie
	Haie + fossé à redente
	Haie mellifère et paysagère
	Haie sur butte
	Haie avec bande enherbée
	Bande enherbée
	Bande fleurie

Entrée de parcelle

A24 Nature des Travaux — A23 Modification mineure par le CGM — A26 Modification majeure par le CGM

EXCLU — Limite du périmètre d'Aménagement Foncier

DEPARTEMENT DE L'OISE

A.F.A.F.E. DE LA R.N 2

SUR LES COMMUNES DE BOISSY-FRESNOY PEROY-LES-GOMBRIES AVEC EXTENSIONS SUR LES COMMUNES DE BETZ, NANTEUIL-LE-HAUDOUIN VERSIGNY ET VILLERS-SAINT-GENEST

24/02/2024	Consultation Avant-Projet du 11/02/2024 au 25/02/2024

ECHELLE: 1/500

REFERENCE: 0612176/TRV 01.1

AXIS CONSEILS
EURL DE GEOMETRES-EXPERTS
23 bis Rue du Moulin
60300 SENLIS
Tel:03 20 20 77 12
MAIL: CONTACT@AXIS-CONSEILS.COM
WWW.AXIS-CONSEILS.COM

PLAN DES TRAVAUX CONNEXES

1/5000

AFAFE